

## Antrag auf Überlassung von Räumen, Stellflächen, Anlagen, Einrichtungen und Mobiliar

Antragsteller/in	Titel der Veranstaltung:	
	Datum der Veranstaltung (TT.MM.JJJJ):	Uhrzeit (SS:MM):
	Gewünschter Veranstaltungsort:	Alternativer Veranstaltungsort: <small>*im Falle einer Belegung des gewünschten Raumes</small>
	Die Vorreservierung des Veranstaltungsortes ist bei der zuständigen Stelle (Rektorat, Dekanat, etc.) erfolgt: <input type="checkbox"/> Nein <input type="checkbox"/> Ja	Erwartete Personenzahl:
	Art der Veranstaltung <input type="checkbox"/> *AStA-Veranstaltung <input type="checkbox"/> Fakultätsveranstaltung <input type="checkbox"/> Rektoratsveranstaltung <input type="checkbox"/> Externe Veranstalter <input type="checkbox"/> Tagungs- oder Messeveranstaltung <input type="checkbox"/> Sonstiges: <small>*Studierende geben den Antrag bitte bei ihrer Fachschaft oder dem AStA ab</small>	
	Einnahmen werden generiert <input type="checkbox"/> Nein <input type="checkbox"/> Ja, und zwar folgender Art:	
	Antragsteller/in (Name, Vorname, OE):	Datum der Antragstellung (TT.MM.JJJJ):
	Telefon: <i>+49 (0)721 925</i>	E-Mail: <i>@h-ka.de</i>
	Name in Druckbuchstaben	Unterschrift autorisierte Person*
	<small>*Veranstalter/in und für o.g. Veranstaltung verantwortlich</small>	

Veranstaltungsservice	Bemerkungen:	
	Erforderliche Unterlagen, bitte beifügen: <input type="checkbox"/> Ablaufplan <input type="checkbox"/> Aufbauplan <input type="checkbox"/> Veranstaltungsbedarfsanmeldung EBI <input type="checkbox"/> Hygienekonzept	
	Freigabe der Veranstaltung: <input type="checkbox"/> genehmigt <input type="checkbox"/> nicht genehmigt	
	Datum (TT.MM.JJJJ):	Unterschrift Veranstaltungsservice:

**Bitte Ablauf- und Aufbauplan und Angaben zu benötigten Geräte / Dienstleistungen beifügen!**

## Veranstaltungsbedarfsanmeldung EBI

Anlage 1 zur Veranstaltungsanmeldung

### Technik

Brandschutz:  Feuerlöscher \_\_\_Stk.

### Elektro

#### **Normalstrom 230 V**

Kabeltrommel:

25m \_\_\_Stk.  50m \_\_\_Stk.

Mehrfachstecker:

3-fach \_\_\_Stk.  6-fach \_\_\_Stk.

Verlängerungskabel:

5m  10m  15m  25m \_\_\_\_\_Stk.

**Starkstrom**  16A  32A

Kabeltrommel  40m

Energiewürfel

Verlängerung  5m  10m  15m  
 25m  40m

Baustrom (63A)  groß  klein

Überfahrschweller \_\_\_\_\_Stk.

LED Strahler (inkl. Stativ) \_\_\_\_\_Stk.

Sonstiges: \_\_\_\_\_

### Medientechnik

Mikrofon:  Stk. Rednerpult  Stk.

Lautsprecher:  Stk. Beamer

### Sanitär

Wasser  Abwasser

Titel der Veranstaltung: \_\_\_\_\_

Datum der Veranstaltung: \_\_\_\_\_

### Hausdienst

Stühle  \_\_\_Stk. Tische  \_\_\_Stk.

( 9Stk.) Stehtische  \_\_\_\_\_Stk.

Bierbankgarnitur (10 Stk.)

Thekenbiertisch (2 Stk.)

Bauzaun \_\_\_ m  Mülleimer

Hubwagen Zinken groß  Zinken klein

Sonstiges: \_\_\_\_\_

### Service-Center

Reinigung  (*Kosten trägt der Veranstalter*)

Räume: \_\_\_\_\_

Toiletten: \_\_\_\_\_


Sonstige Anforderungen: \_\_\_\_\_

### Hinweise:

- Der Veranstalter und/oder ein Stellvertreter müssen bei Veranstaltung sowie beim Aufbau anwesend sein
- Antrag muss **10 Tage vor Veranstaltung** vorliegen
- Die Technik & Hausdienst werden direkt nach Eingang der Veranstaltungsanmeldung informiert, bitte setzen Sie sich **min. 7 Tage vor Veranstaltung** mit den Ansprechpartnern in Verbindung.
- Elektro – 1670  
[Technik.EBI@h-ka.de](mailto:Technik.EBI@h-ka.de)
- Medientechnik: Hr. Angl - 2122  
[Heinz.Angl@h-ka.de](mailto:Heinz.Angl@h-ka.de)
- Sanitär – 1870  
[Technik.EBI@h-ka.de](mailto:Technik.EBI@h-ka.de)
- Hausdienst: Hr. Meinzer – 1050  
[Harald.Meinzer@h-ka.de](mailto:Harald.Meinzer@h-ka.de)
- Service-Center - 1010  
[Service.EBI@h-ka.de](mailto:Service.EBI@h-ka.de)

**LEGENDE:**

- |  |  |
|--|--|
| <b>1</b><br>32 A x 1<br>16 A x 1<br>Schuko x 4             | <b>6</b><br>32 A x 1<br>16 A x 1<br>Schuko x 4             |
| <b>2</b><br>Baustromkabel                                  | <b>7</b><br>63 A x 1<br>32 A x 1<br>16 A x 1<br>Schuko x 3 |
| <b>3</b><br>16 A x 1                                       | <b>8</b><br>63 A x 1                                       |
| <b>4</b><br>63 A x 1<br>32 A x 1<br>16 A x 1<br>Schuko x 3 | <b>9</b><br>63 A x 1                                       |
| <b>5</b><br>16 A x 1<br>oder<br>Schuko x 1                 | <b>10</b><br>16 A x 1                                      |
-  Unterflurhydrant  
 Wasserhahn

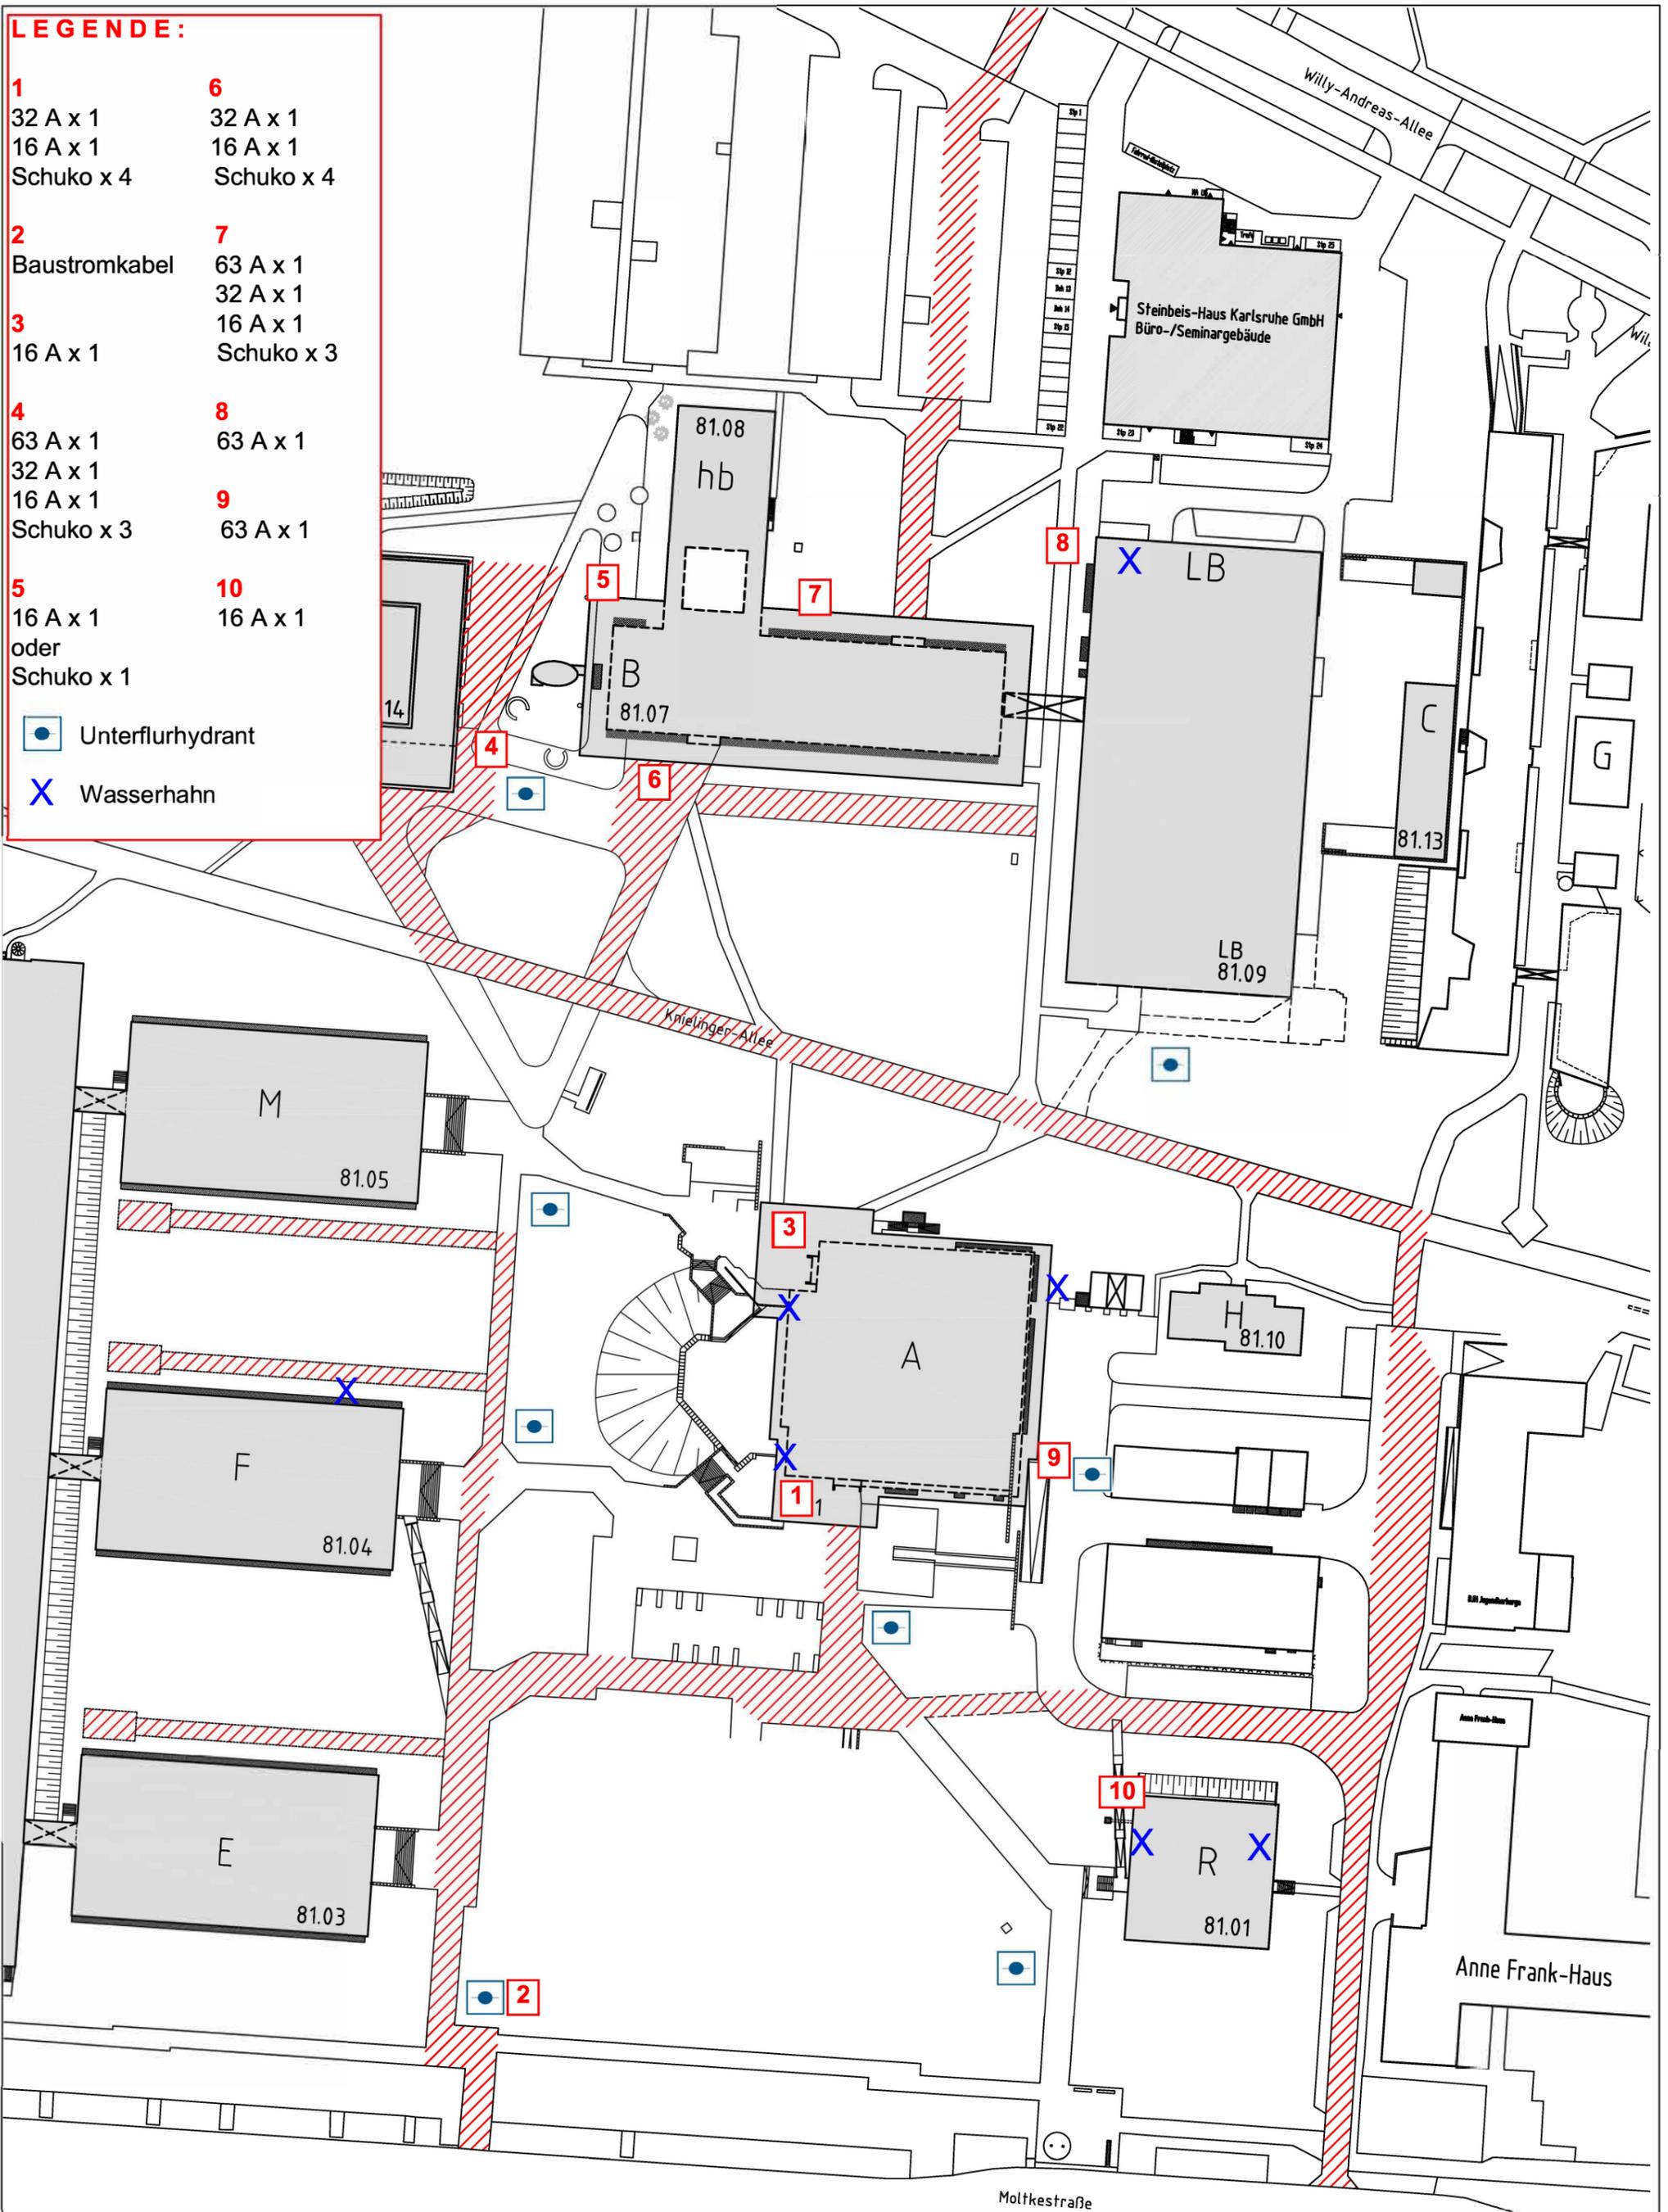

**Legende**

 Feuerwehrzufahrt / Aufstellfläche



Vermögen und Bau Baden - Württemberg <b>Amt Karlsruhe</b>		Tel.: 0721 / 926-0 Fax.: 0721 / 926-5777	
Engesserstraße 1, 76131 Karlsruhe			
Projekt Nr.	Maßstab <b>1:1000</b>	Projekt <b>Hochschule Karlsruhe, Außenanlagen</b>	
Bauwerk	Plandatum 12.03.2018	Planbezeichnung <b>Lageplan</b>	
Dateiname	Layoutname/Plancode		